




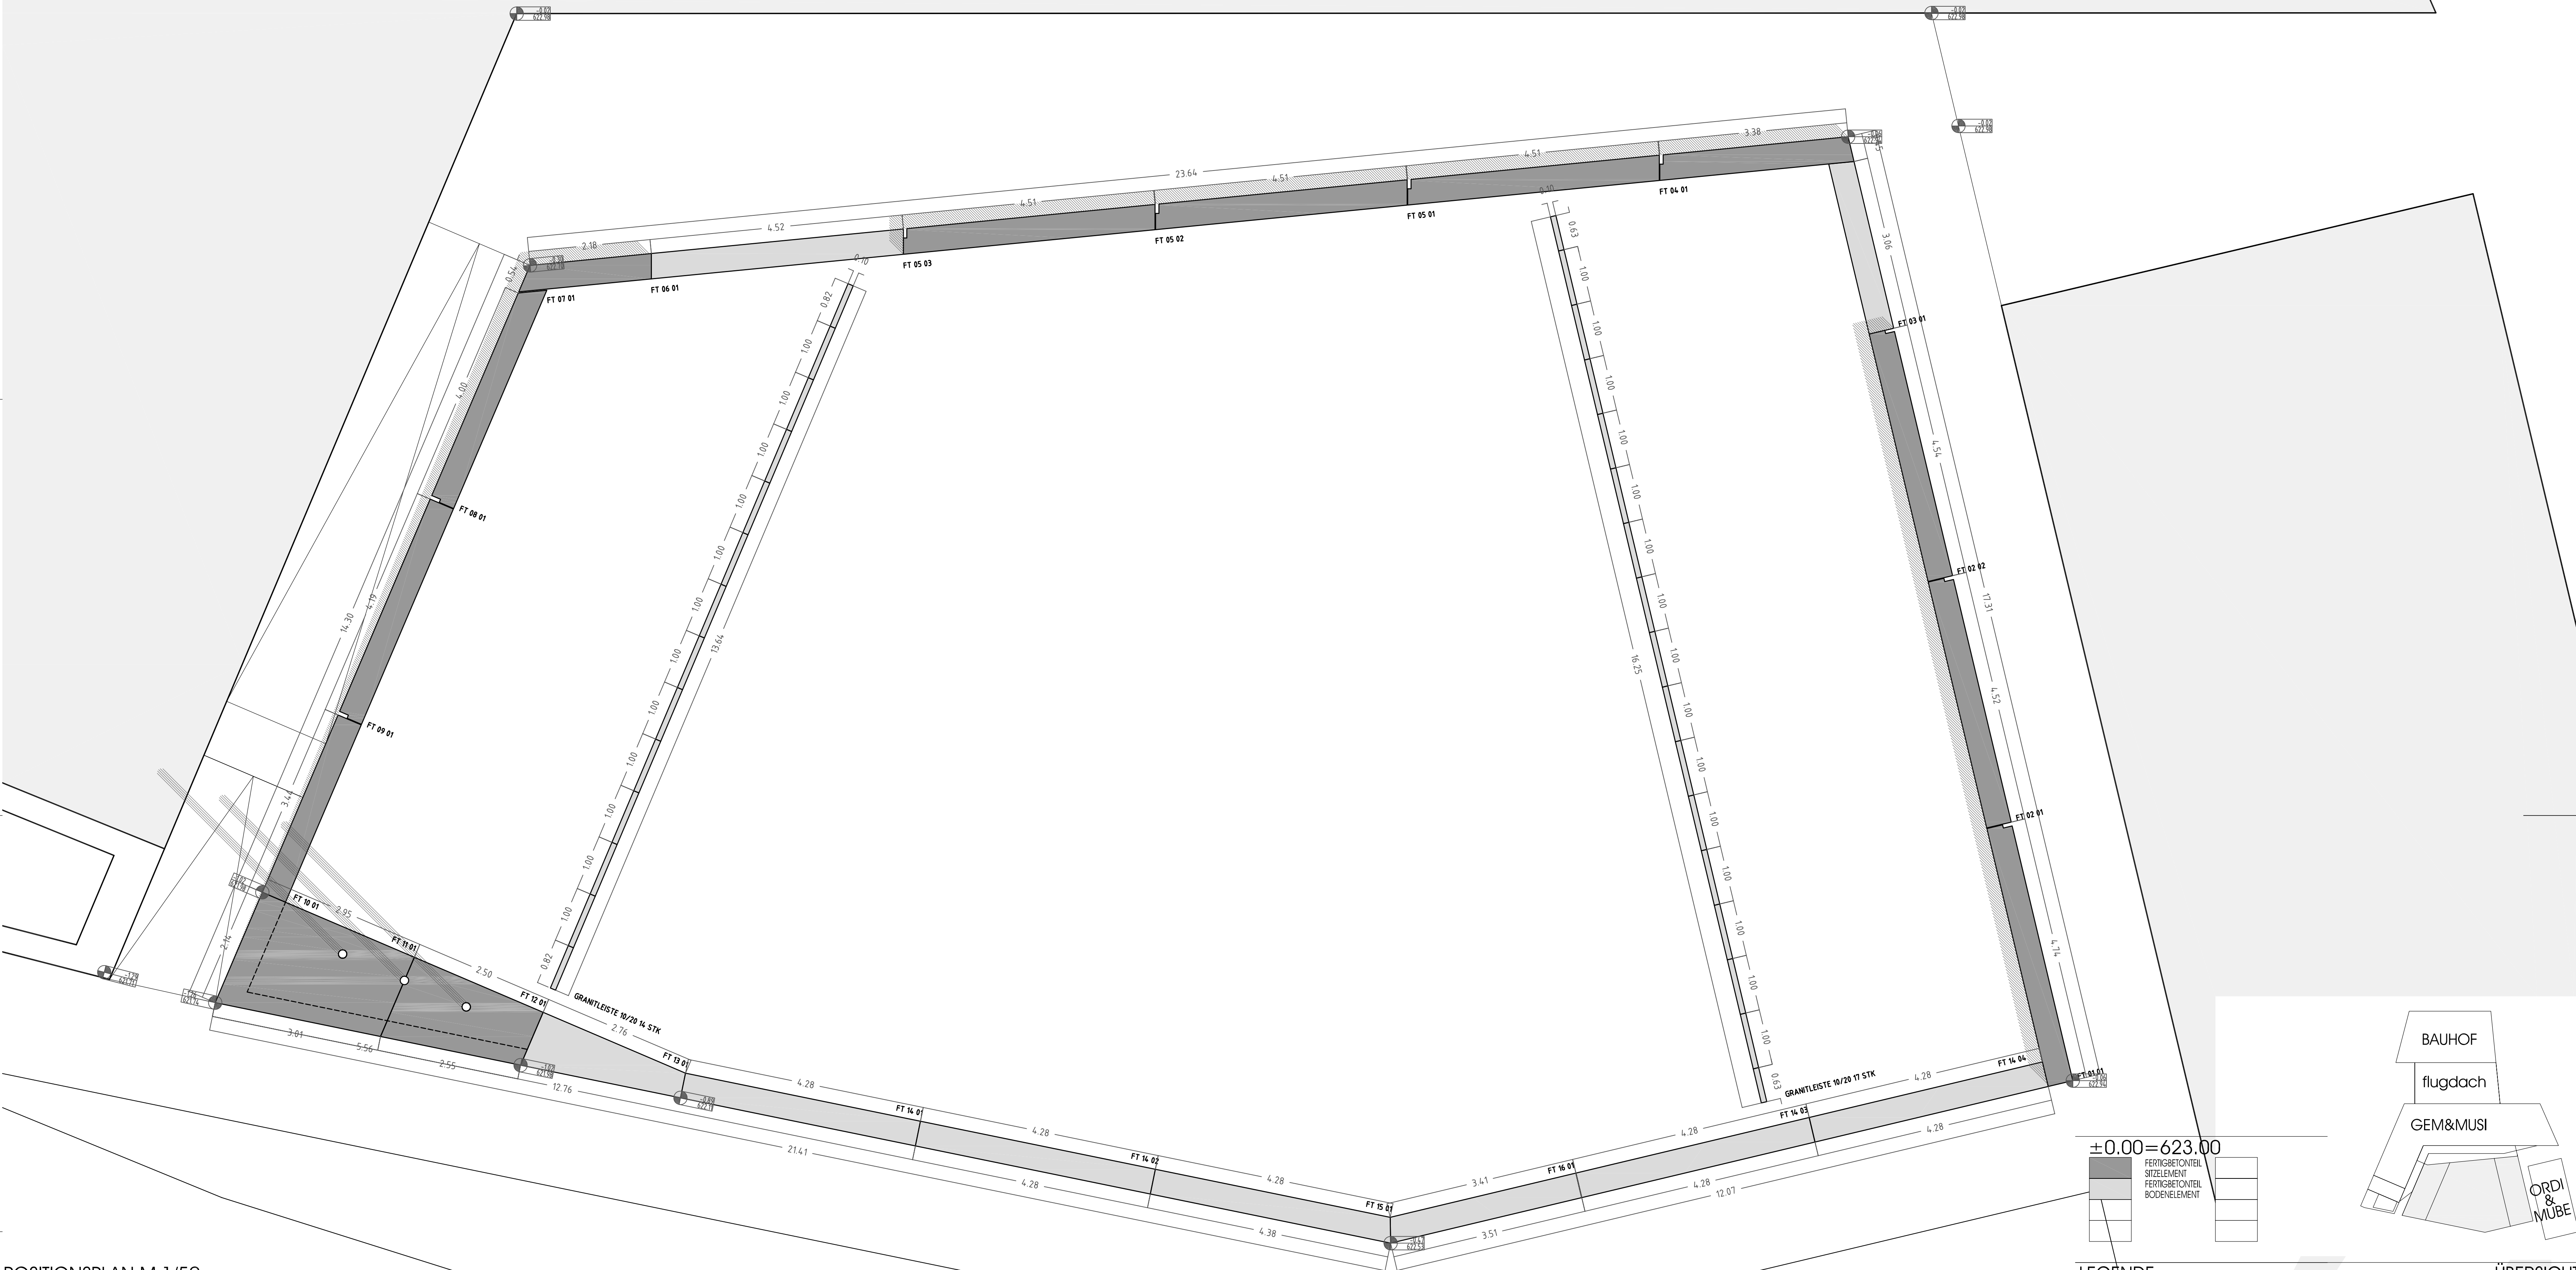


POSITIONSPLAN M 1/50

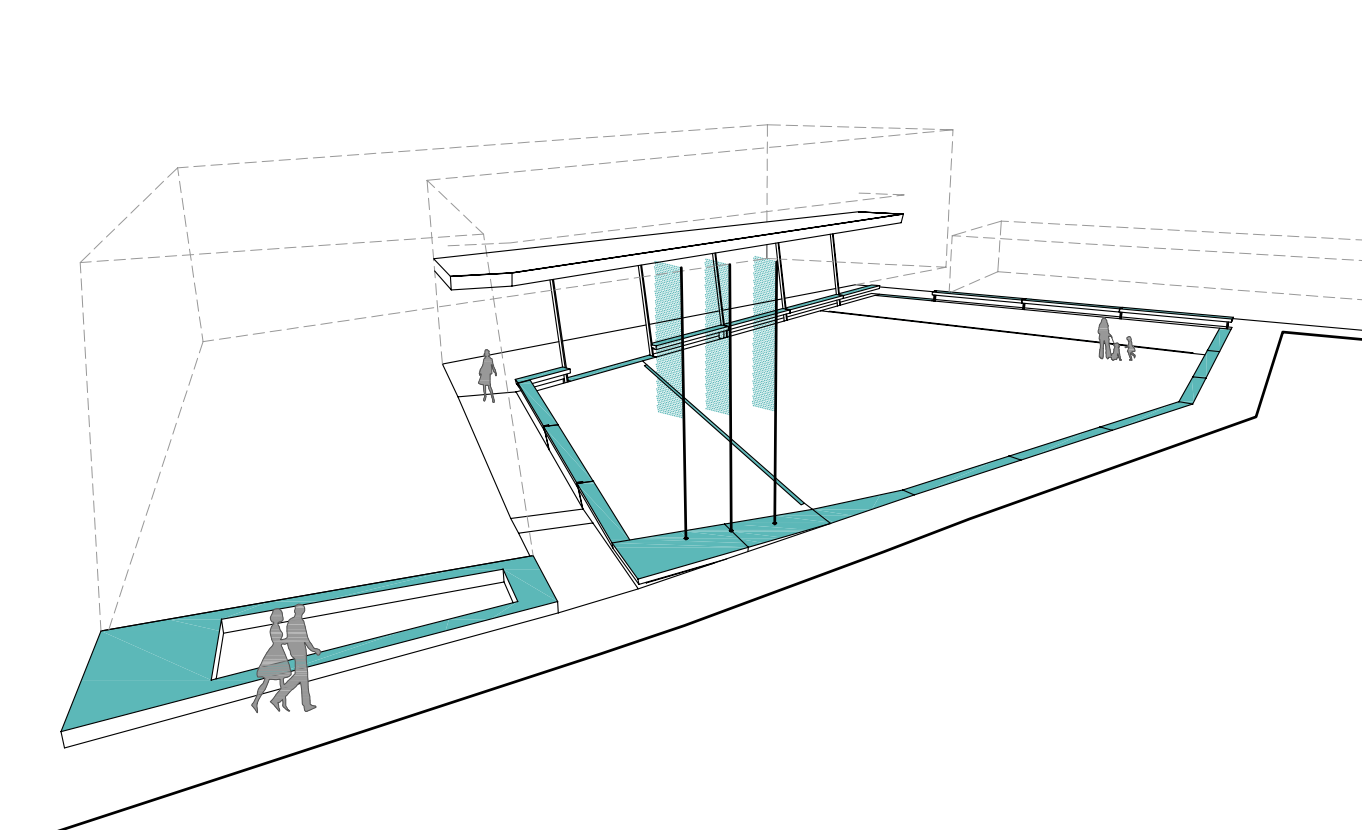


PERSPEKTIVE GESAMT

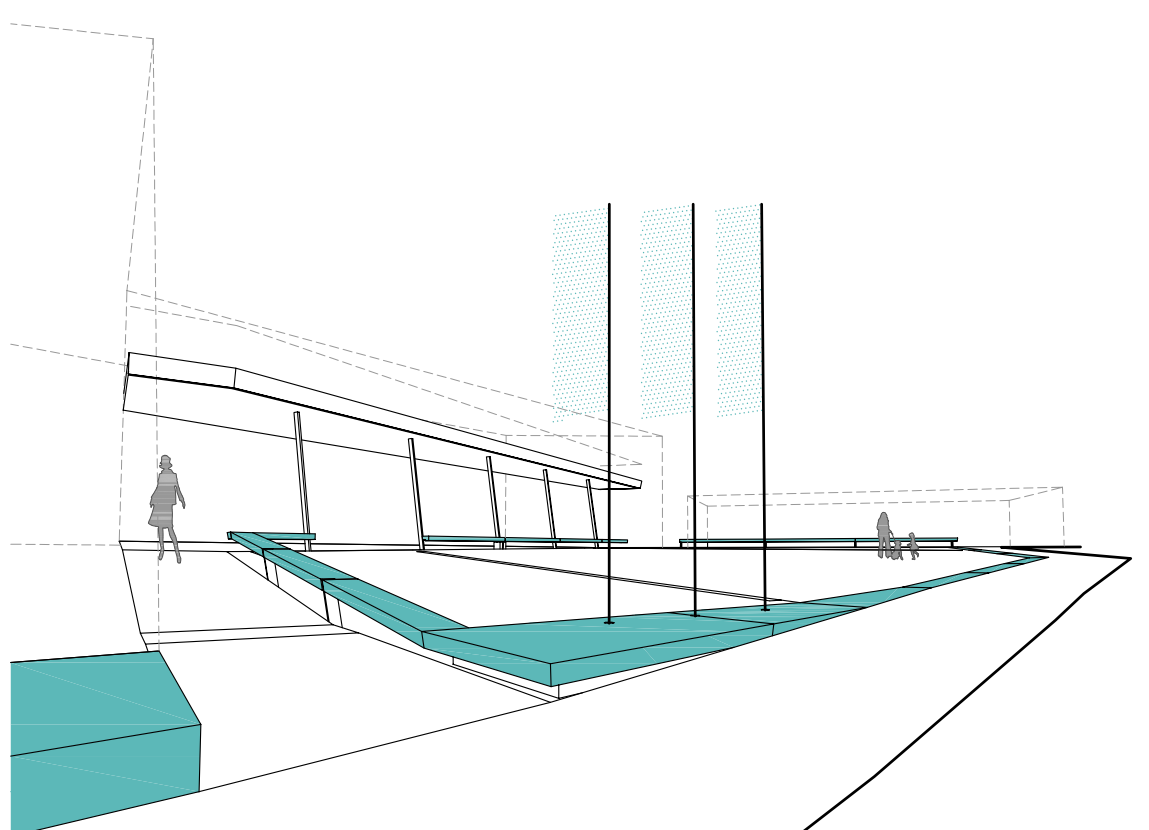

PERSPEKTIVE RICHTUNG SUED-WEST

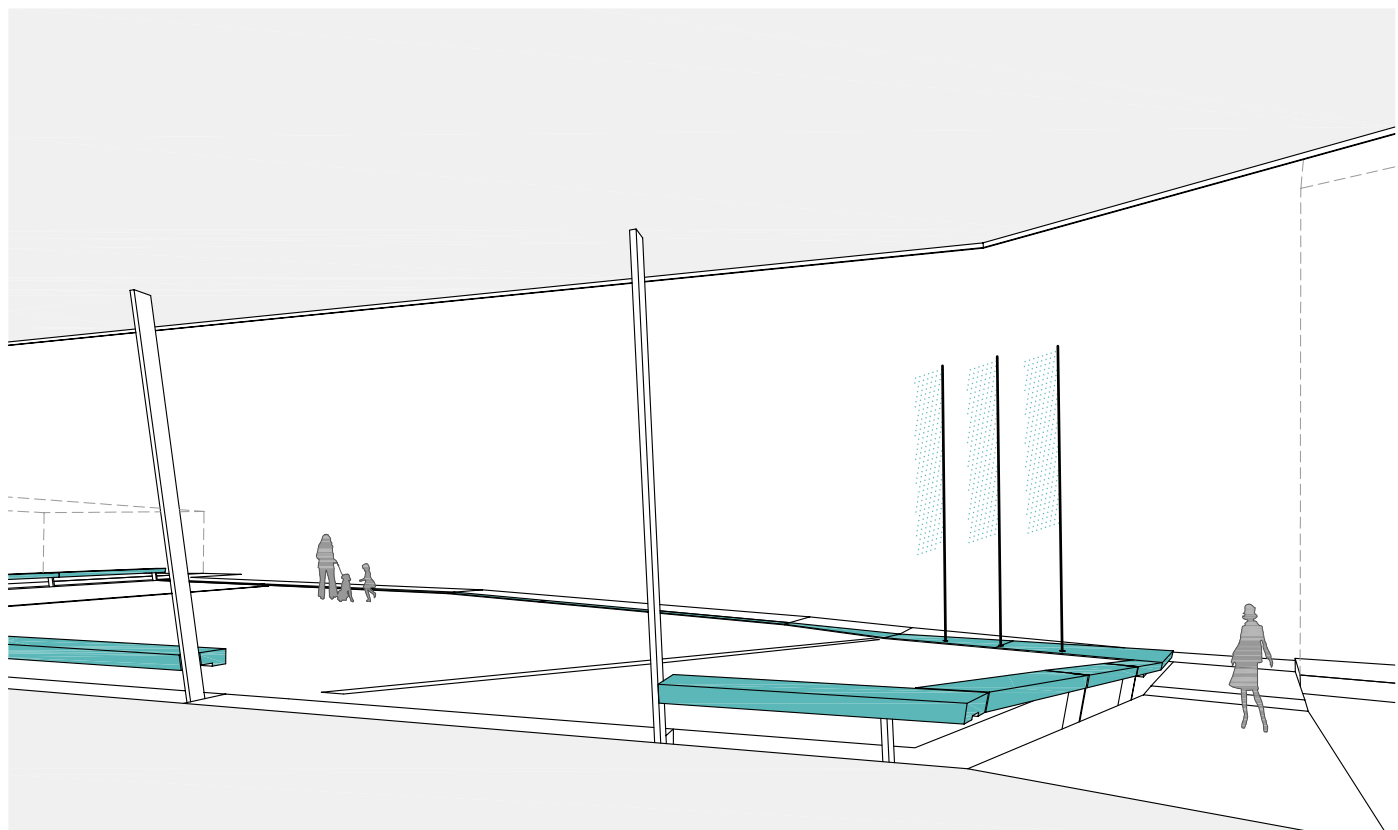

PERSPEKTIVE RICHTUNG PLATZ

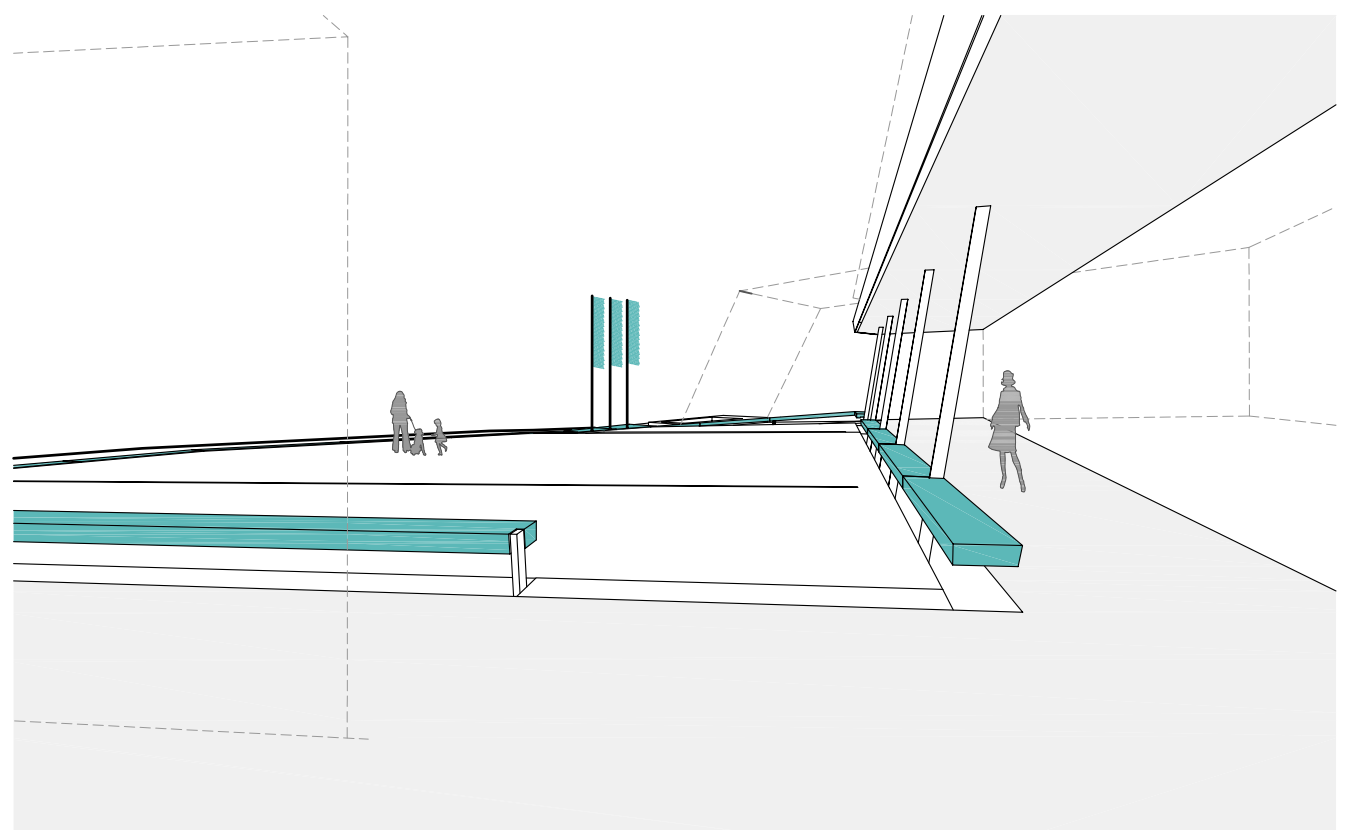

PERSPEKTIVE RICHTUNG WEST

BAUHOF

flugdach

GEM&MUSI

ORDI & MUBE

±0.00=623.00

FERTIGBREITENTEIL

SITZELEMENT

FERTIGBREITENTEIL

BODENELEMENT

LEGENDE

ALLE MASSE SIND BRUTTOROHBAUMASSE OHNE ABZUG
NATURMASSE NEHMEN >>> DEN PRINZIPSKIZZEN IST ZU FOLGEN
KOTEN PRÜFEN
TÄTIGKEITEN AUF DER BAUSTELLE SIND EIGENVERANTWORTLICH

VORABZUG

PLANUNG

ARCHITEKT DI CHRISTIAN HIRL

STAATLICH BEFUGTER UND BEIREDETER ZIVILTECHNIKER

CUMBERLANDPARK 51 A-4810 GMUNDEN TEL&FAX 0043 (0)7612 63297

ÜBERSICHT

ZT

ORTSPLATZ FERTIGTEILE

PROJ NR
440

PLAN NR
D-64-1

NEUBAU GEMEINDEZENTRUM
ST JOHANN AM WALDE "SAIGA HANS"

ORTSPLATZ FERTIGTEILE
POSITIONSPLAN

GEZ HIRL

DAT 030809

M 1/50 1/20

DIN 1044